


$\frac{42}{36}$

Unland



enburgisches
ngswerk e.V.

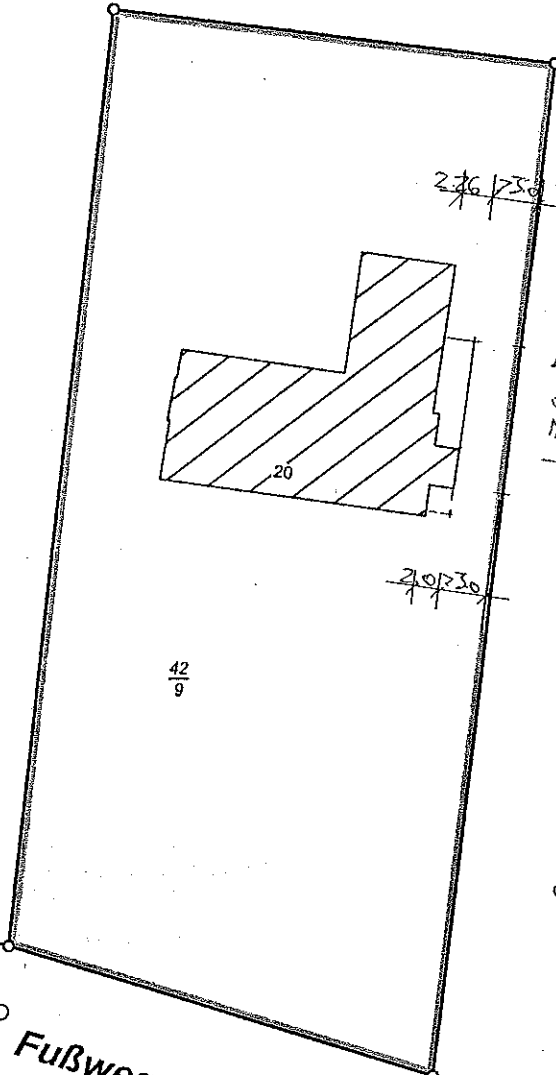

GRZ: 0.4

$\frac{42}{28}$

Fußweg zum Westen




H & B Immobilien
GmbH & Co. KG

Felix-Wankel-Str. 16
26125 Oldenburg

Grünanlage

21

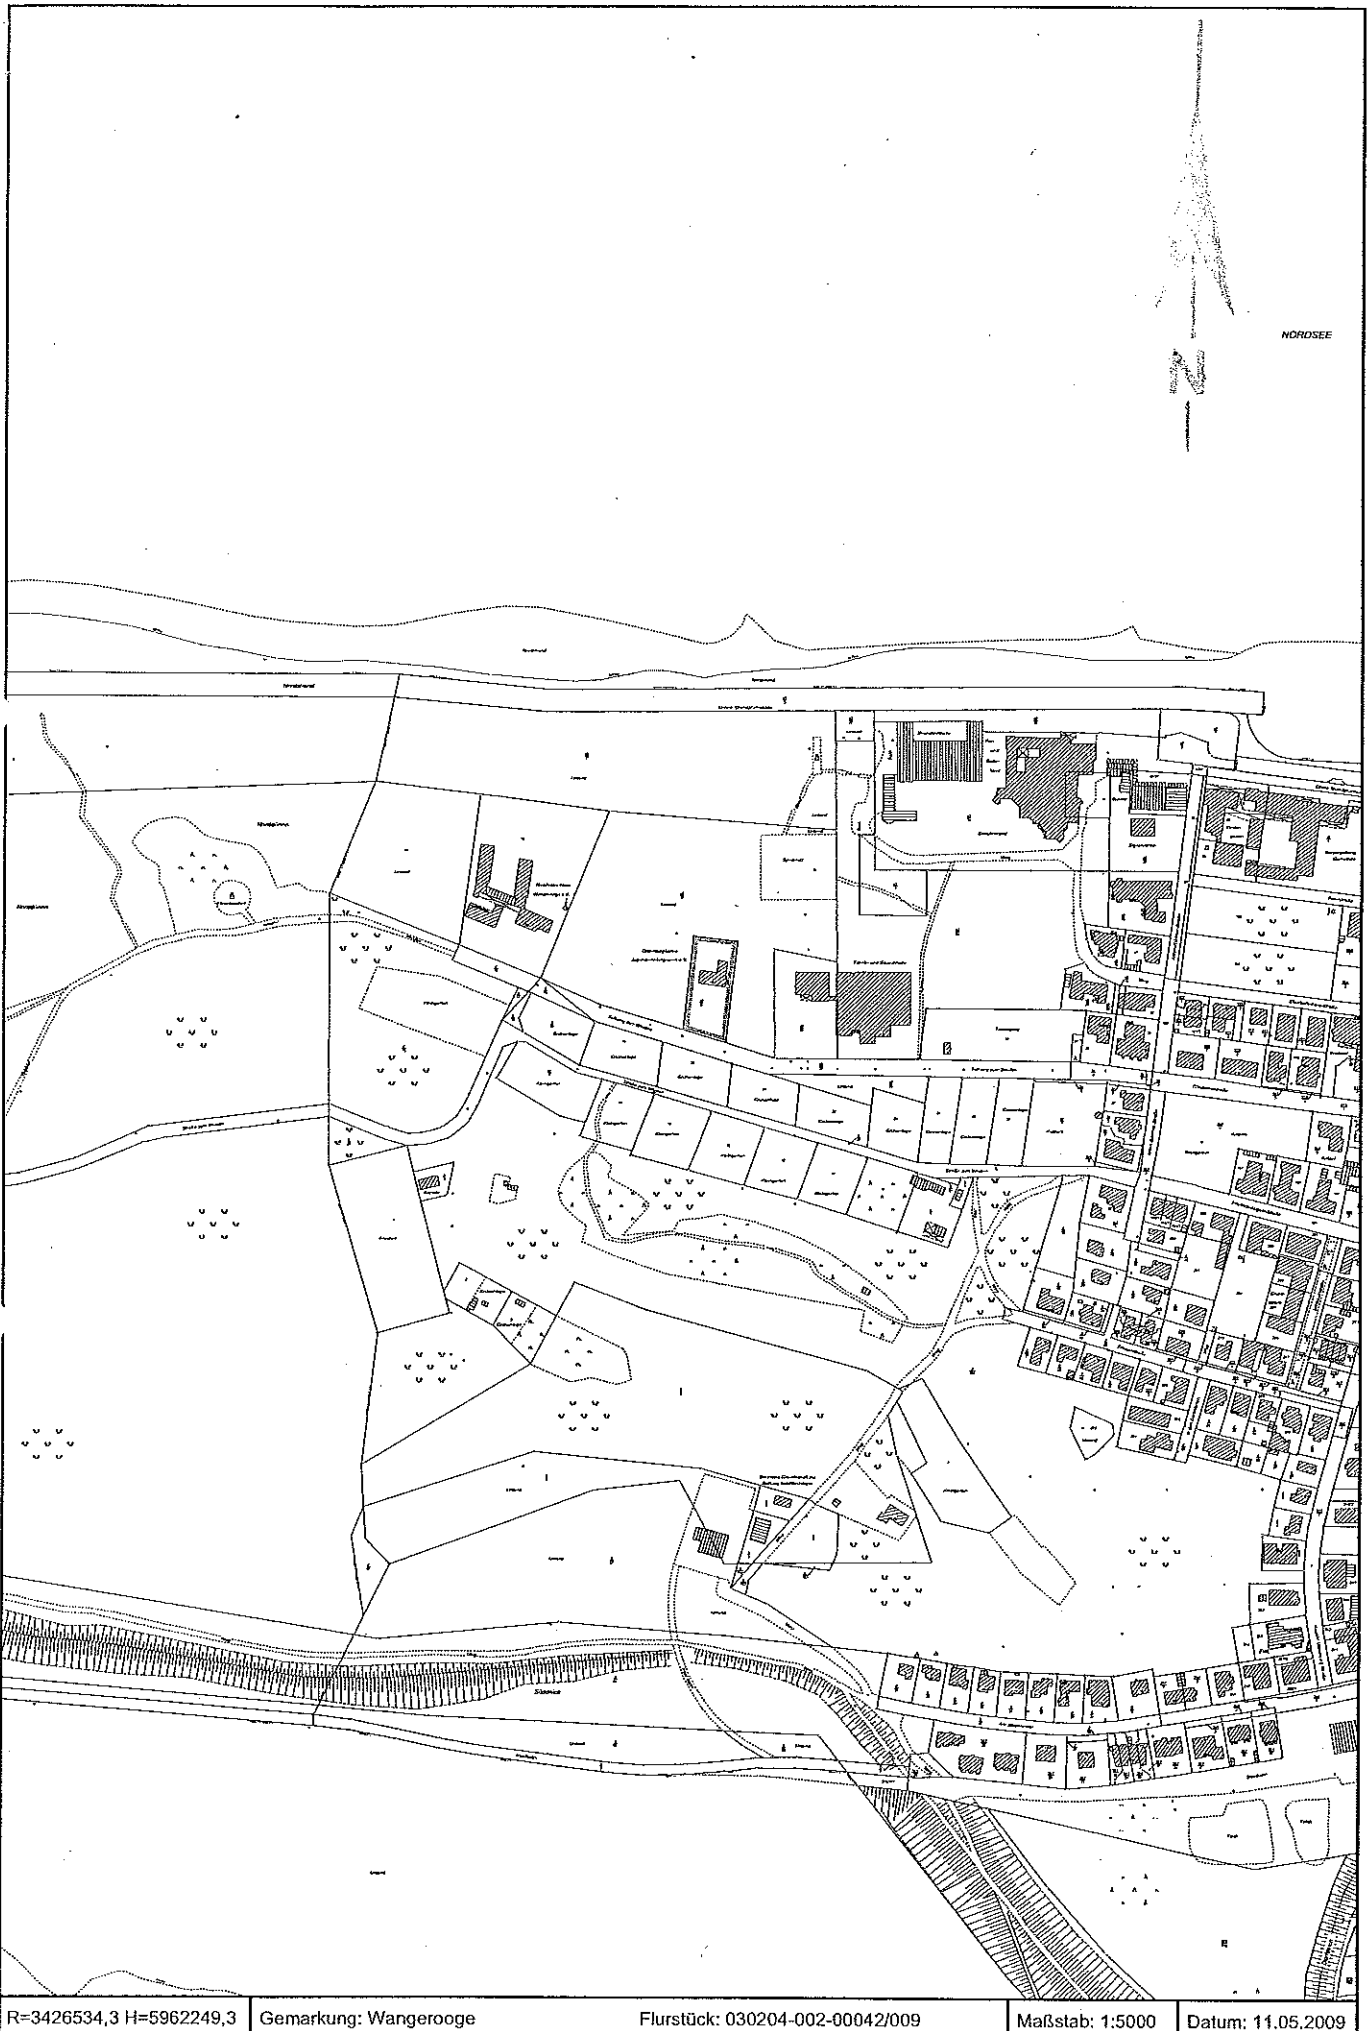

R=3426534,3 H=5962249,3

Gemarkung: Wangerooge

Flurstück: 030204-002-00042/009

Maßstab: 1:5000

Datum: 11.05.2009

Einfacher Lageplan (§ 2 Abs. 2 Bauvorlagenordnung) zu einem Bauvorhaben

Maßstab 1 : 500

<u>Bauvorhaben</u> Umbau	<u>Bauherrin / Bauherr</u> (wenn abweichend von Eigentümerin/Eigentümer)
-----------------------------	--

Angaben aus dem Liegenschaftskataster

Landkreis oder Kreisfreie Stadt Friesland			Gemeinde Wangerooge		Gemarkung Wangerooge	
Flur	Flurstück	Lagebezeichnung	Fläche m ²	Grundbuch Blatt	Liegenschafts- karte Nr.	Hinweis auf Baulasten
2	42/9	Fußweg zum Westen 20	1945	1953	2762A	

Eigentümerin/Eigentümer, ggf. Erbbauberechtigte/Erbbauberechtigter

Oldenburgisches Jugendherholungswerk e. V.

Darstellung umseitig Darstellung liegt an

Angefertigt


GLL Oldenburg
- Katasteramt Varel -

Ort, Datum Varel, den 11.05.2009

Im Auftrage



(Fallnich)

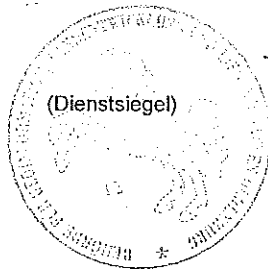

Hinweise

- Die dargestellten Flurstücksgrenzen und der Gebäudebestand sind örtlich nicht überprüft worden.
- Eine Gewähr für die Angaben aus dem Liegenschaftskataster wird nur für unschriftliche Ausfertigungen übernommen.
- Die diesem Lageplan zu Grunde liegenden Angaben des amtlichen Vermessungswesens sind nach §5 Nds. Gesetzes über das amtliche Vermessungswesen geschützt. Die Verwertung für nichteigene oder wirtschaftliche Zwecke und die öffentliche Wiedergabe ist nur mit Erlaubnis der Vermessungs- und Katasterbehörde zulässig.

Erläuterungen :

- (gelb) Zutreffendes ist angekreuzt
- Begrenzung des Grundstücks (nach Angabe der Antragsteller/in)
- Flurstücksgrenzen
- abgemarkter Grenzpunkt
- · — Gemeindegrenze
- · · — Gemarkungsgrenze
- · · · — Flurgrenze
- · · · · — im Liegenschaftskataster noch nicht nachgewiesen
- ▧ Gebäude